



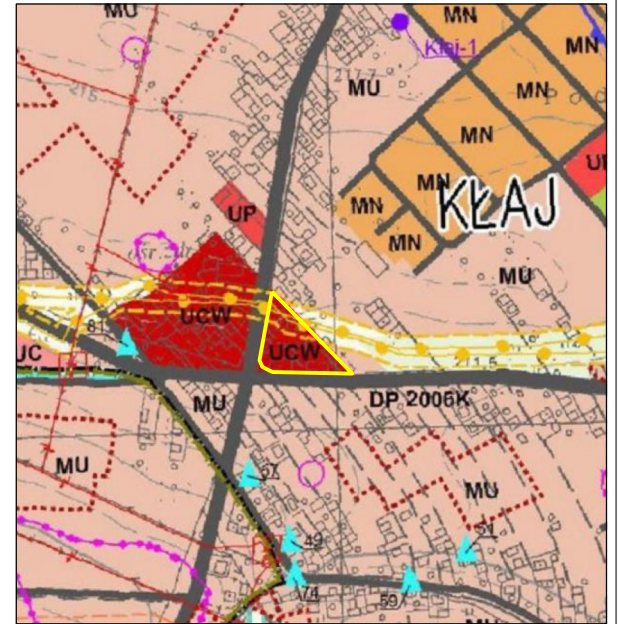

ZMIANA MIEJSCOWEGO PLANU ZAGOSPODAROWANIA PRZESTRZENNEGO DLA OBSZARU "KŁAJ" NA TERENIE GMINY KŁAJ, W GRANICACH OBSZARU "KŁAJ - 4.UP"

ZAL. NR 1 DO UCHWAŁY NR RADY GMINY KŁAJ Z DNIA

SKALA 1 : 1 000

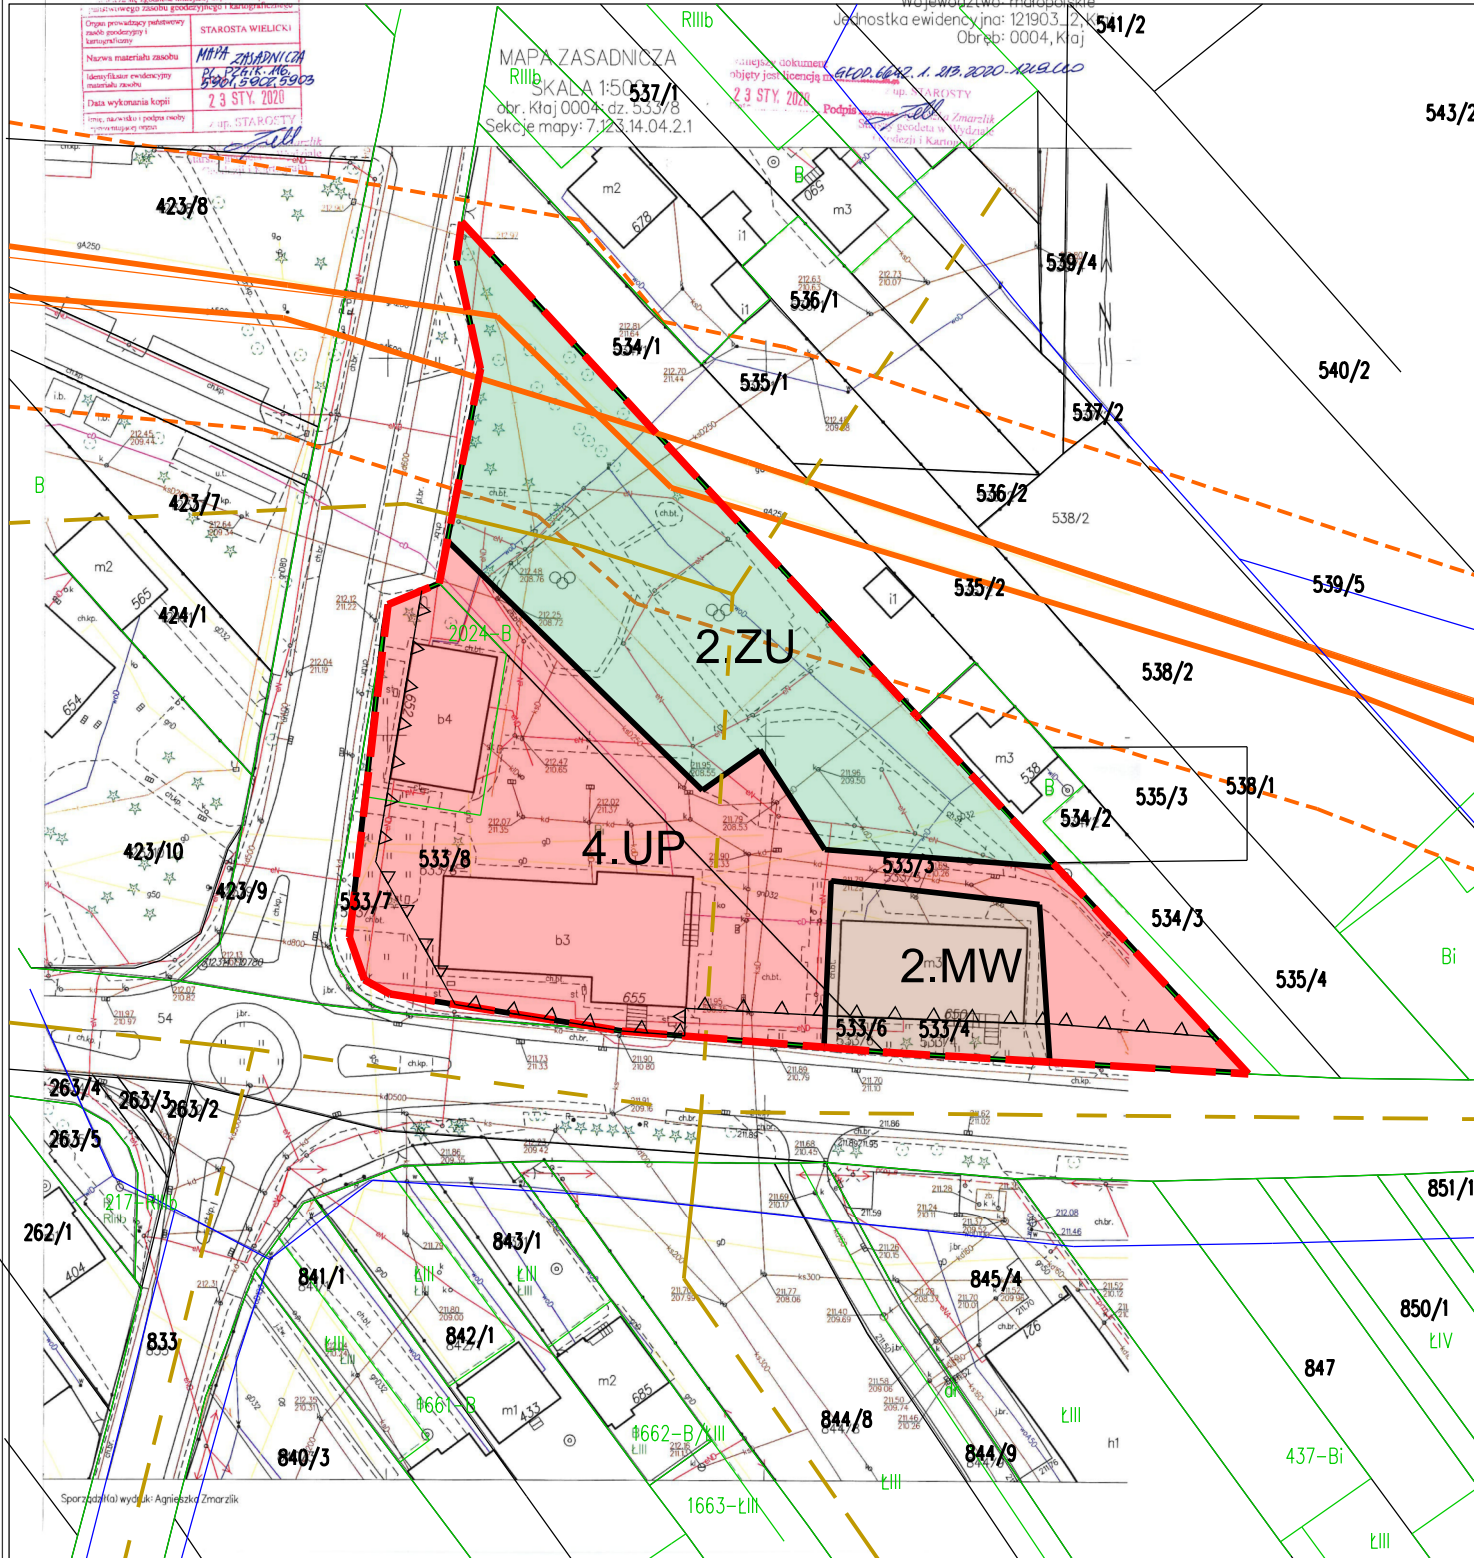

WYRYS ZE STUDIUM UWARUNKOWAŃ I KIERUNKÓW ZAGOSPODAROWANIA PRZESTRZENNEGO GMINY KŁAJ
SKALA 1 : 10 000


LEGENDA	
	GRANICE OBSZARU OBJĘTEGO ZMIANĄ PLANU
	LINIE ROZGRANICZAJĄCE TERENY O RÓŻNYM PRZEZNACZENIU I ZASADACH ZAGOSPODAROWANIA
	NIEPRZEKACZALNE LINIE ZABUDOWY
	TEREN ZABUDOWY MIESZKANIOWEJ WIELORODZINNEJ
	TEREN USŁUG PUBLICZNYCH
	TEREN KULTURY FIZYCZNEJ, REKREACJI I SPORTU Z ZIELENIĄ URZĄDZONĄ
	PRZEBIEG ISTNIEJĄCEGO GAZOCIĄGU WYSOKOPRĘŻNEGO WRAZ Z ORIENTACYJNYM ZASIĘGIEM OGRANICZEŃ W ZAGOSPODAROWANIU TERENU
	ORIENTACYJNE PRZEBIEGI ISTNIEJĄCYCH I PROJEKTOWANYCH SIECI INFRASTRUKTURY TECHNICZNEJ
	KANALIZACJA GRAWITACYJNA I TŁOCZNA
	SIATKA DROGOWA
	SIATKA KOLEJOWA
	WODNOCIECIE
	ZIELEŃ
	INFRASTRUKTURA TECHNICZNA
	ELEMENTY TURYSTYCZNE
	inne obiekty

LEGENDA:

	GRANICE OBSZARU OBJĘTEGO ZMIANĄ PLANU
	LINIE ROZGRANICZAJĄCE TERENY O RÓŻNYM PRZEZNACZENIU I ZASADACH ZAGOSPODAROWANIA
	NIEPRZEKACZALNE LINIE ZABUDOWY
	TEREN ZABUDOWY MIESZKANIOWEJ WIELORODZINNEJ
	TEREN USŁUG PUBLICZNYCH
	TEREN KULTURY FIZYCZNEJ, REKREACJI I SPORTU Z ZIELENIĄ URZĄDZONĄ

OZNACZENIA OBSZARÓW, STREF I OBIEKTÓW, DLA KTÓRYCH MAJĄ ZASTOSOWANIE SZCZEGÓLNE REGULACJE DOTYCZĄCE WARUNKÓW ZAGOSPODAROWANIA

	PRZEBIEG ISTNIEJĄCEGO GAZOCIĄGU WYSOKOPRĘŻNEGO WRAZ Z ORIENTACYJNYM ZASIĘGIEM OGRANICZEŃ W ZAGOSPODAROWANIU TERENU
	ORIENTACYJNE PRZEBIEGI ISTNIEJĄCYCH I PROJEKTOWANYCH SIECI INFRASTRUKTURY TECHNICZNEJ
	KANALIZACJA GRAWITACYJNA I TŁOCZNA

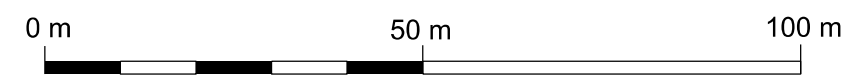

INWESTOR	GMINA KŁAJ	NR RYSUNKU	1
TEMAT	ZMIANA MIEJSCOWEGO PLANU ZAGOSPODAROWANIA PRZESTRZENNEGO DLA OBSZARU "KŁAJ" NA TERENIE GMINY KŁAJ, W GRANICACH OBSZARU "KŁAJ - 4.UP"	SKALA	1 : 1000
FAZA	II	NR UPRAWNIEN	PODPIS
TREŚĆ RYSUNKU	ZAL. NR 1 DO UCHWAŁY NR RADY GMINY KŁAJ Z DNIA		
NR UMOWY	RGG.11.2.2020		
DATA UKOŃCZENIA	7.05.2020		
	LIPIEC 2020		
GŁÓWNY PROJEKTANT	mgr inż. arch. Beata Cichy	KT-352	
ZAGADNIENIA PROGRAMOWO-PRZESTRZENNE	mgr inż. arch. Beata Cichy	KT-352	
	mgr inż. Anna Grześdzińska	KT-470	