
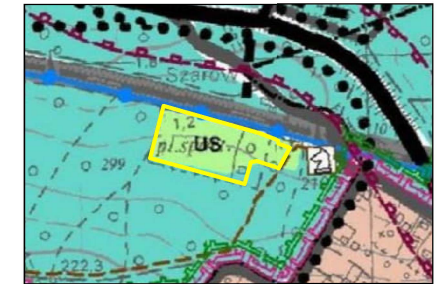


ZMIANA MIEJSCOWEGO PLANU ZAGOSPODAROWANIA PRZESTRZENNEGO DLA OBSZARU DĄBROWA NA TERENIE GMINY KŁAJ, W GRANICACH DZIAŁKI NR 603/19

ZAŁ. NR 1 DO UCHWAŁY NR RADY GMINY KŁAJ Z DNIA 2022 r.

SKALA 1: 1000

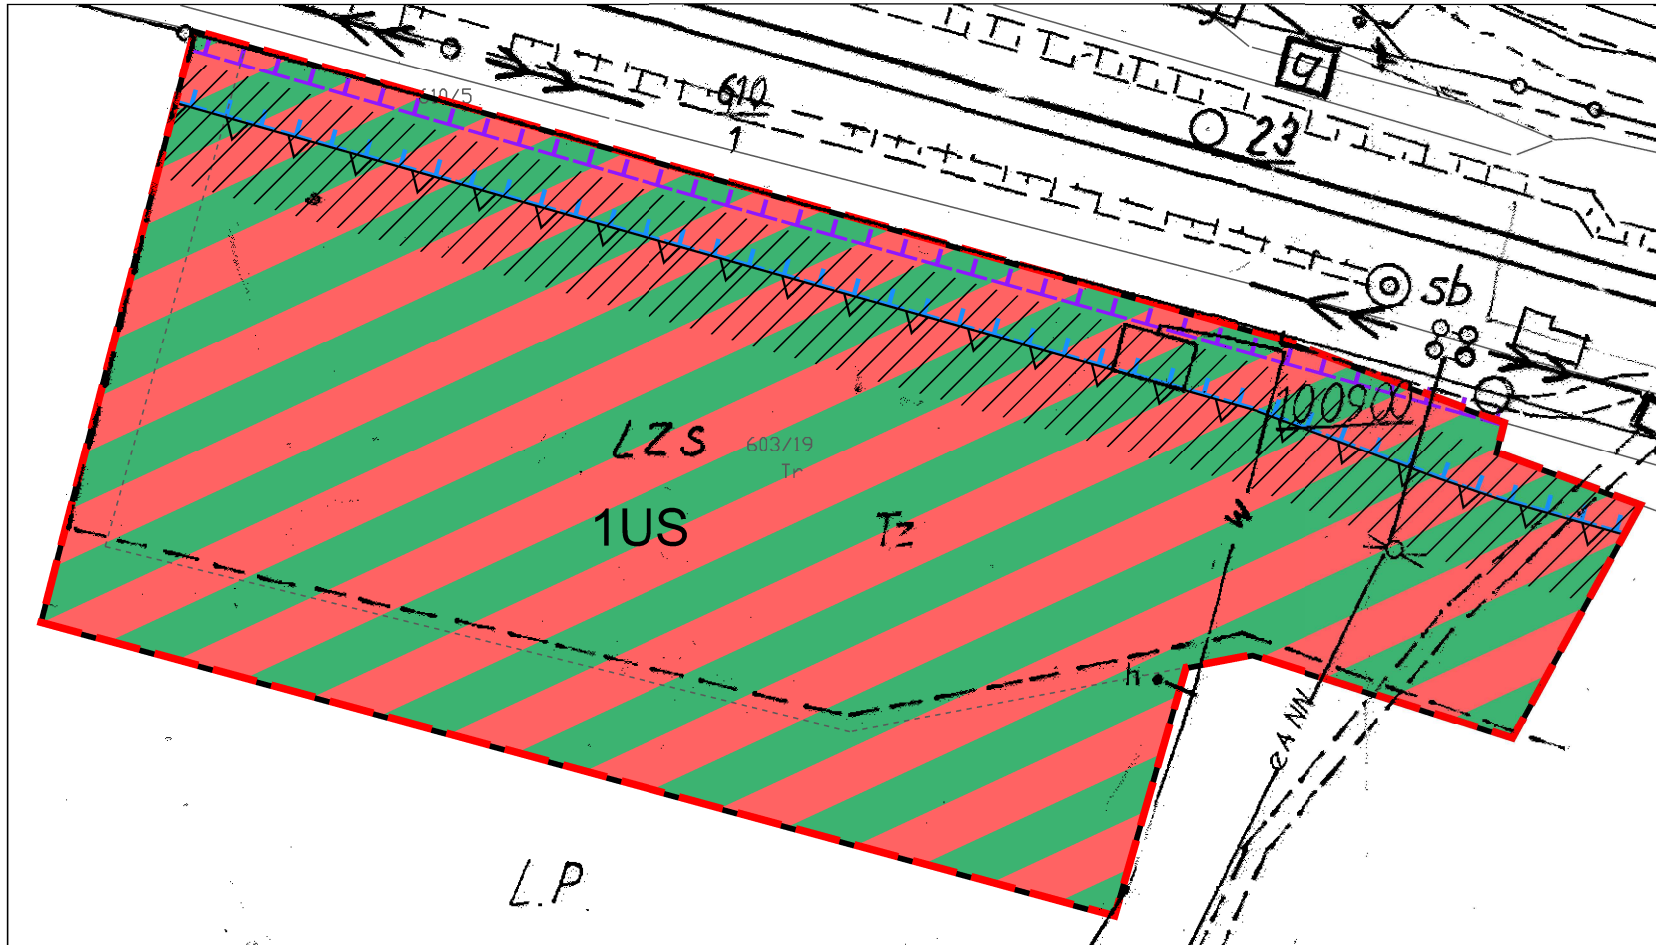

WYRYS ZE STUDIUM UWARUNKOWAŃ I KIERUNKÓW ZAGOSPODAROWANIA PRZESTRZENNEGO GMINY KŁAJ

GRANICA ZMIANY PLANU

SKALA 1: 10 000

LEGENDA	
	GRANICE OBSZARU OBJĘTEGO ZMIANĄ PLANU
	LINIE ROZGRANICZAJĄCE TERENY O RÓŻNYM PRZEZNACZENIU I ZASADACH ZAGOSPODAROWANIA
	NIEPRZEKACZALNA LINIA ZABUDOWY
	TEREN SPORTU I REKREACJI
	ZASIĘG TERENÓW W ODLEGŁOŚCI 20 m OD OŚI SKRAJNEGO TORU KOLEJOWEGO
	ODLEGŁOŚĆ 10 m OD GRANICY OBSZARU KOLEJOWEGO
	ODLEGŁOŚĆ OD 4 m DO 20 m OD GRANICY OBSZARU KOLEJOWEGO
	GRANICE OBSZARU OBJĘTEGO ZMIANĄ PLANU
	LINIE ROZGRANICZAJĄCE TERENY O RÓŻNYM PRZEZNACZENIU I ZASADACH ZAGOSPODAROWANIA
	NIEPRZEKACZALNA LINIA ZABUDOWY
	TEREN SPORTU I REKREACJI
	ZASIĘG TERENÓW W ODLEGŁOŚCI 20 m OD OŚI SKRAJNEGO TORU KOLEJOWEGO
	ODLEGŁOŚĆ 10 m OD GRANICY OBSZARU KOLEJOWEGO
	ODLEGŁOŚĆ OD 4 m DO 20 m OD GRANICY OBSZARU KOLEJOWEGO

