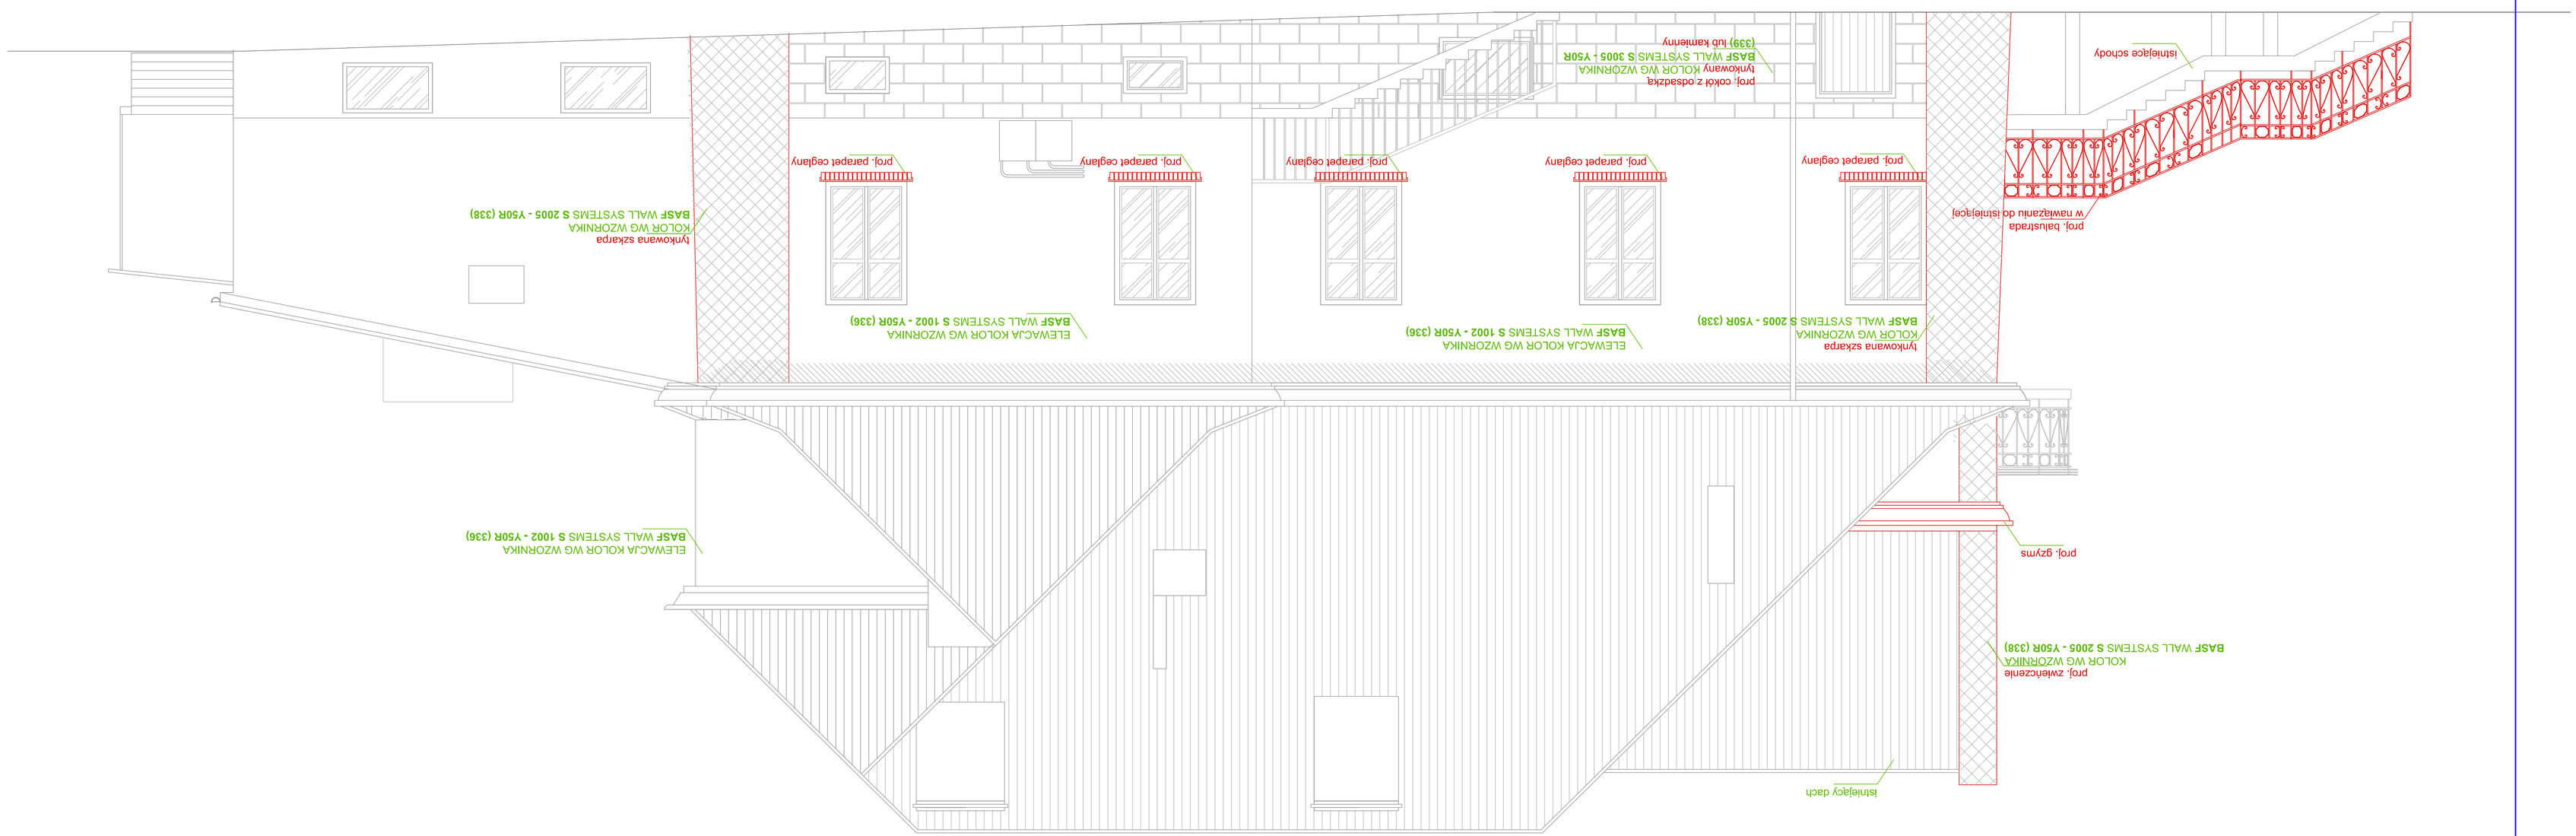

LEGENDA:

prof. cokół z odsadzką tynkowany KOLOR WG WZORNIKA
BASF WALL SYSTEMS S 3005 - Y50R (339) lub kamienny

ELEWACJA KOLOR WG WZORNIKA
BASF WALL SYSTEMS S 1002 - Y50R (336)

tynkowana szkarpa KOLOR WG WZORNIKA
BASF WALL SYSTEMS S 2005 - Y50R (338)

TERMOMODERNIZACJA
BUDYNKU DOMU KULTURY W SZAROWIE
na dz. nr 521/3 w m. Szarów, gm. Kłaj

Skala/src:	PROJEKT BUDOWLANY - ARCHITEKTURA -
Temat:	ELEWACJA WSCHODNIA
Projektant:	mgr inż. arch. Marek Pająga nr upr. bud. MPOIA/030/2005
Opracowała:	mgr inż. arch. Anna Wojtala
Inwestor:	Gmina Kłaj 32-015, kaj 655

Data: X 2013
Skala: 1:50
Nr. RYS. 5

ARCH STUDIO PROJEKT
BIURO PROJEKTOWE
ul. Kazimierza Xxl. 23
32-700 Bochnia
tel. 606 246 237