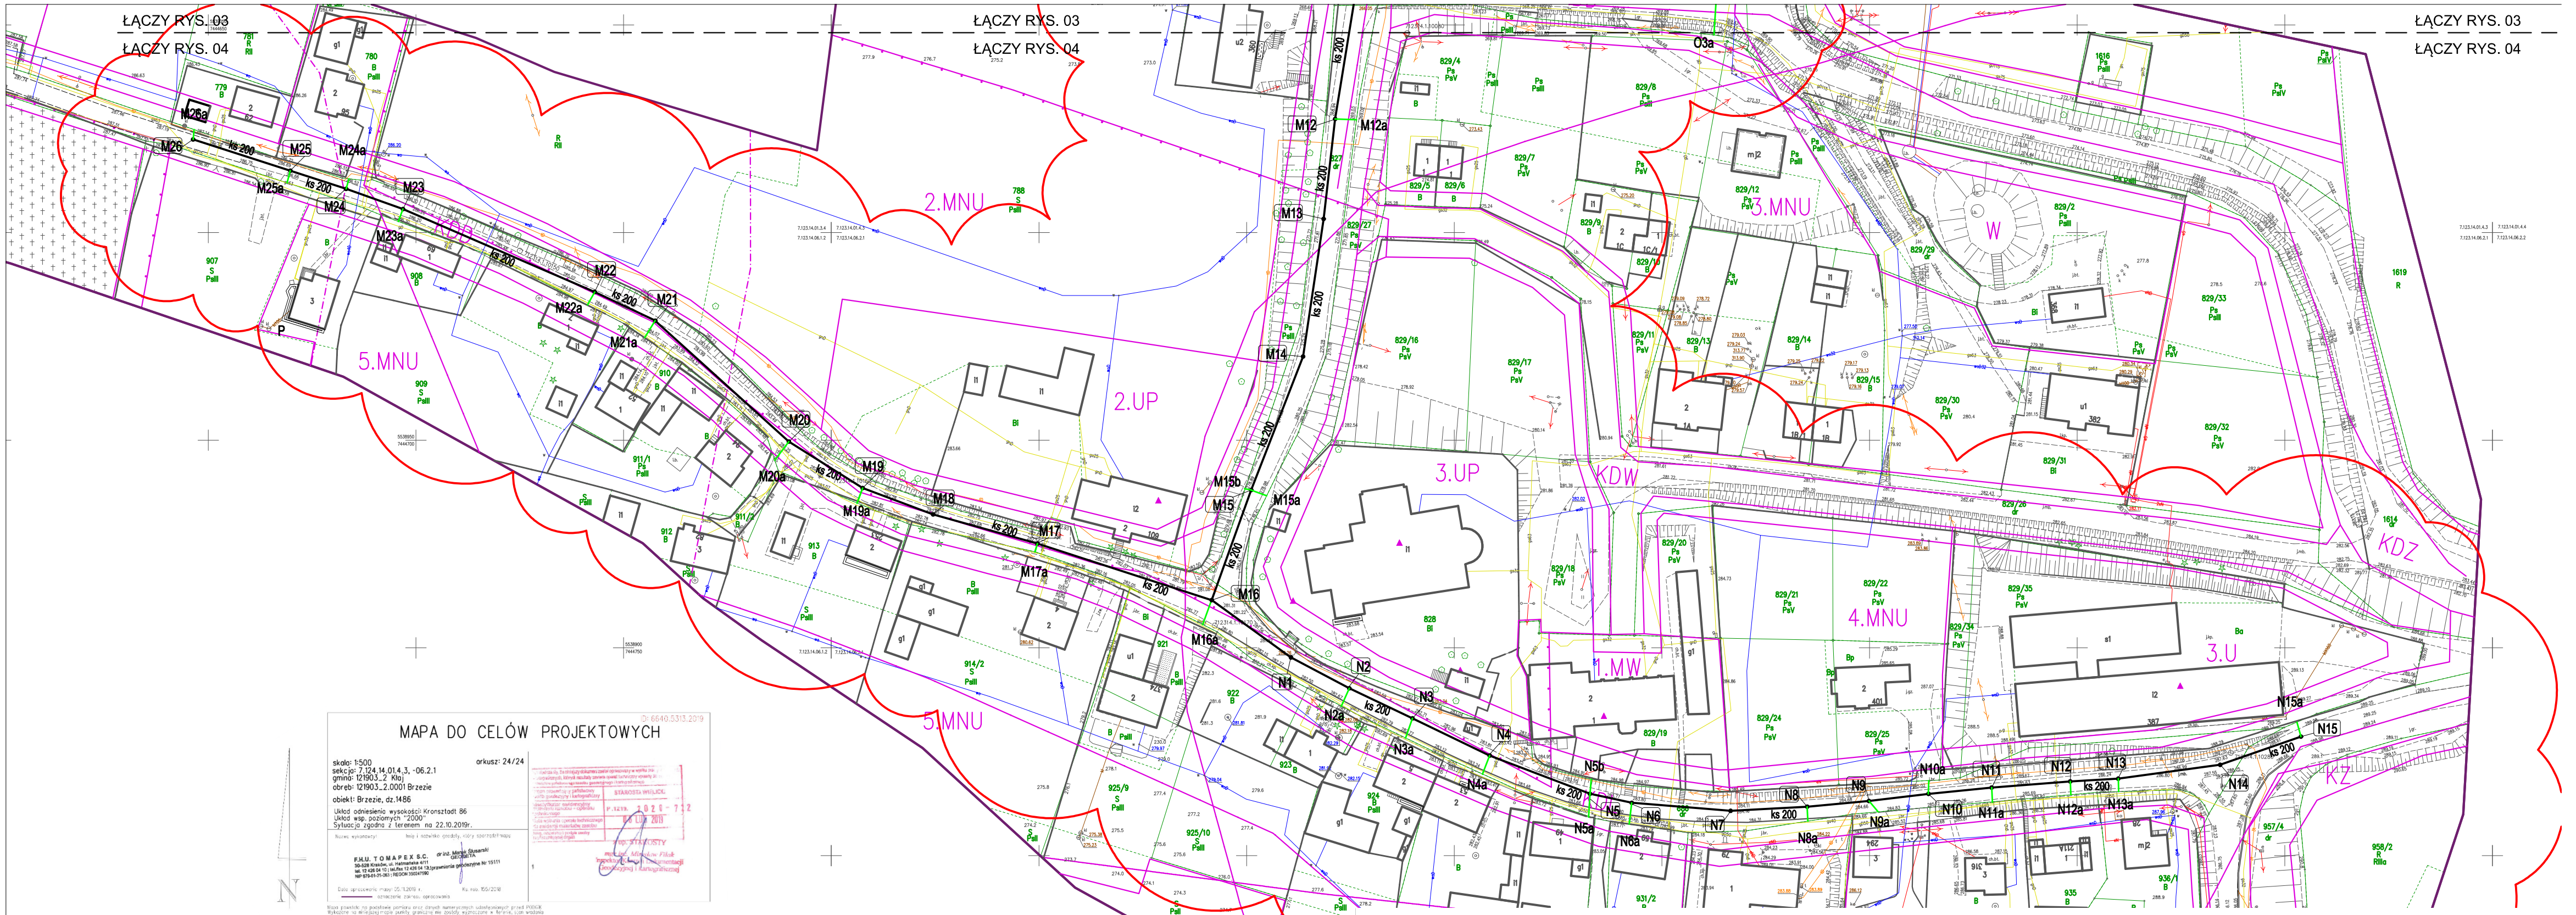

MAPA DO CELÓW PROJEKTOWYCH

skala: 1:500 arkusz: 24/24
sekcja: 7.124.14.01.4.3, -06.2.1
gmina: 121903_2 Kłaj
obręb: 121903_2.0001 Brzezie
obiekt: Brzezie, dz.1486
Układ odniesienia wysokości: Kronsztadt 86
Układ wsp. poziomych "2000"
Sytuację zgodna z terenem na 22.10.2019r.

Nazwa wykonawcy: imię i nazwisko osoby, która sporządziła mapę

F.H.U. T O M A P E X S.C. mgr inż. Mirosław Ostrowski
30-628 Kraków, ul. Hutnicza 4/171 uprawnienia geodezyjne Nr 15111
tel. 12 626 04 10 | tel.fax 12 626 04 09
NIP 676-01-21-063 | REGON 350647380

Data sporządzenia mapy: 05.12.2019 r. Nr mapy: 650/2019

STAROSTA WIELICKI
P. 5474. 2020-7-12
15 LIP 2020

Mapa zasadnicza
Mapa zawiera treść zgodną z operatem

Mapa zasadnicza, na podstawie której sporządzono projekt zagospodarowania działki lub terenu, powinna zawierać wszystkie informacje niezbędne do sporządzenia projektu budowlanego, w zakresie określonym w odrębnych przepisach, tzn. minimum, która mapa może służyć do celów projektowych biurowo-sytuacyjnych, a dlaczego?. Ze względu na zakres treści mapa zasadnicza nie może służyć do celów projektowych wykonawczych, a dlaczego?. Ze względu na dokładność mapa zasadnicza nie może służyć do celów projektowych wykonawczych, a dlaczego?. Na mapie nie zaznaczono m.in. istniejących sieci uzbrojenia terenu, które nie zostały dostarczone do ewidencji gruntów i budynków przez właścicieli. Wyżej wymienione sieci należy uzyskać dla celów projektowych wykonawczych.

LEGENDA:

- studnia kanalizacyjna
- ks200 — projektowana sieć kan. sanitarnej - rurociąg grawitacyjny
- rur. tł. — projektowana sieć kan. sanitarnej - rurociąg tłoczny
- projektowana komora przewiertowa
- projektowana sieciowa przepompownia ścieków

PODZIAŁ ARKUSZY

01
02
03
04

TEMAT: Projekt sieci kanalizacji sanitarnej w miejscowości Brzezie - ETAP 1

TYTUŁ: Projekt zagospodarowania terenu w zakresie sieci kanalizacji sanitarnej w miejscowości Brzezie- CZ 4
Sięgacze do posesji

PROJEKTOWAŁ:	PODPIS:	SPRAWDZIŁ	PODPIS:
Upr. nr: MAP/0208/POOS/09 mgr inż. Mateusz Ekiert specjalność: instalacyjna		Upr. nr: UA.N-Upr.274/90 mgr inż. Andrzej Łukaszyk specjalność: inst. - inż.	

PRACOWNIA PROJEKTOWA
Andrzej Łukaszyk
ul. Dobra 5/1
31-431 KRAKÓW
e-mail: biuro@alpracownia.pl

INWESTOR:
GMINA KŁAJ
Kłaj 655
32-015 Kłaj

FAZA PROJEKTU: projekt przetargowy

SKALA: 1:1000

DATA: 03.2024

NR RYSUNKU: 04

Zastrzega się wszelkie prawa wynikające z ustawy o prawie autorskim. Rysunek nie może być przerysowywany lub kopiowany bez pisemnej zgody pracowni.