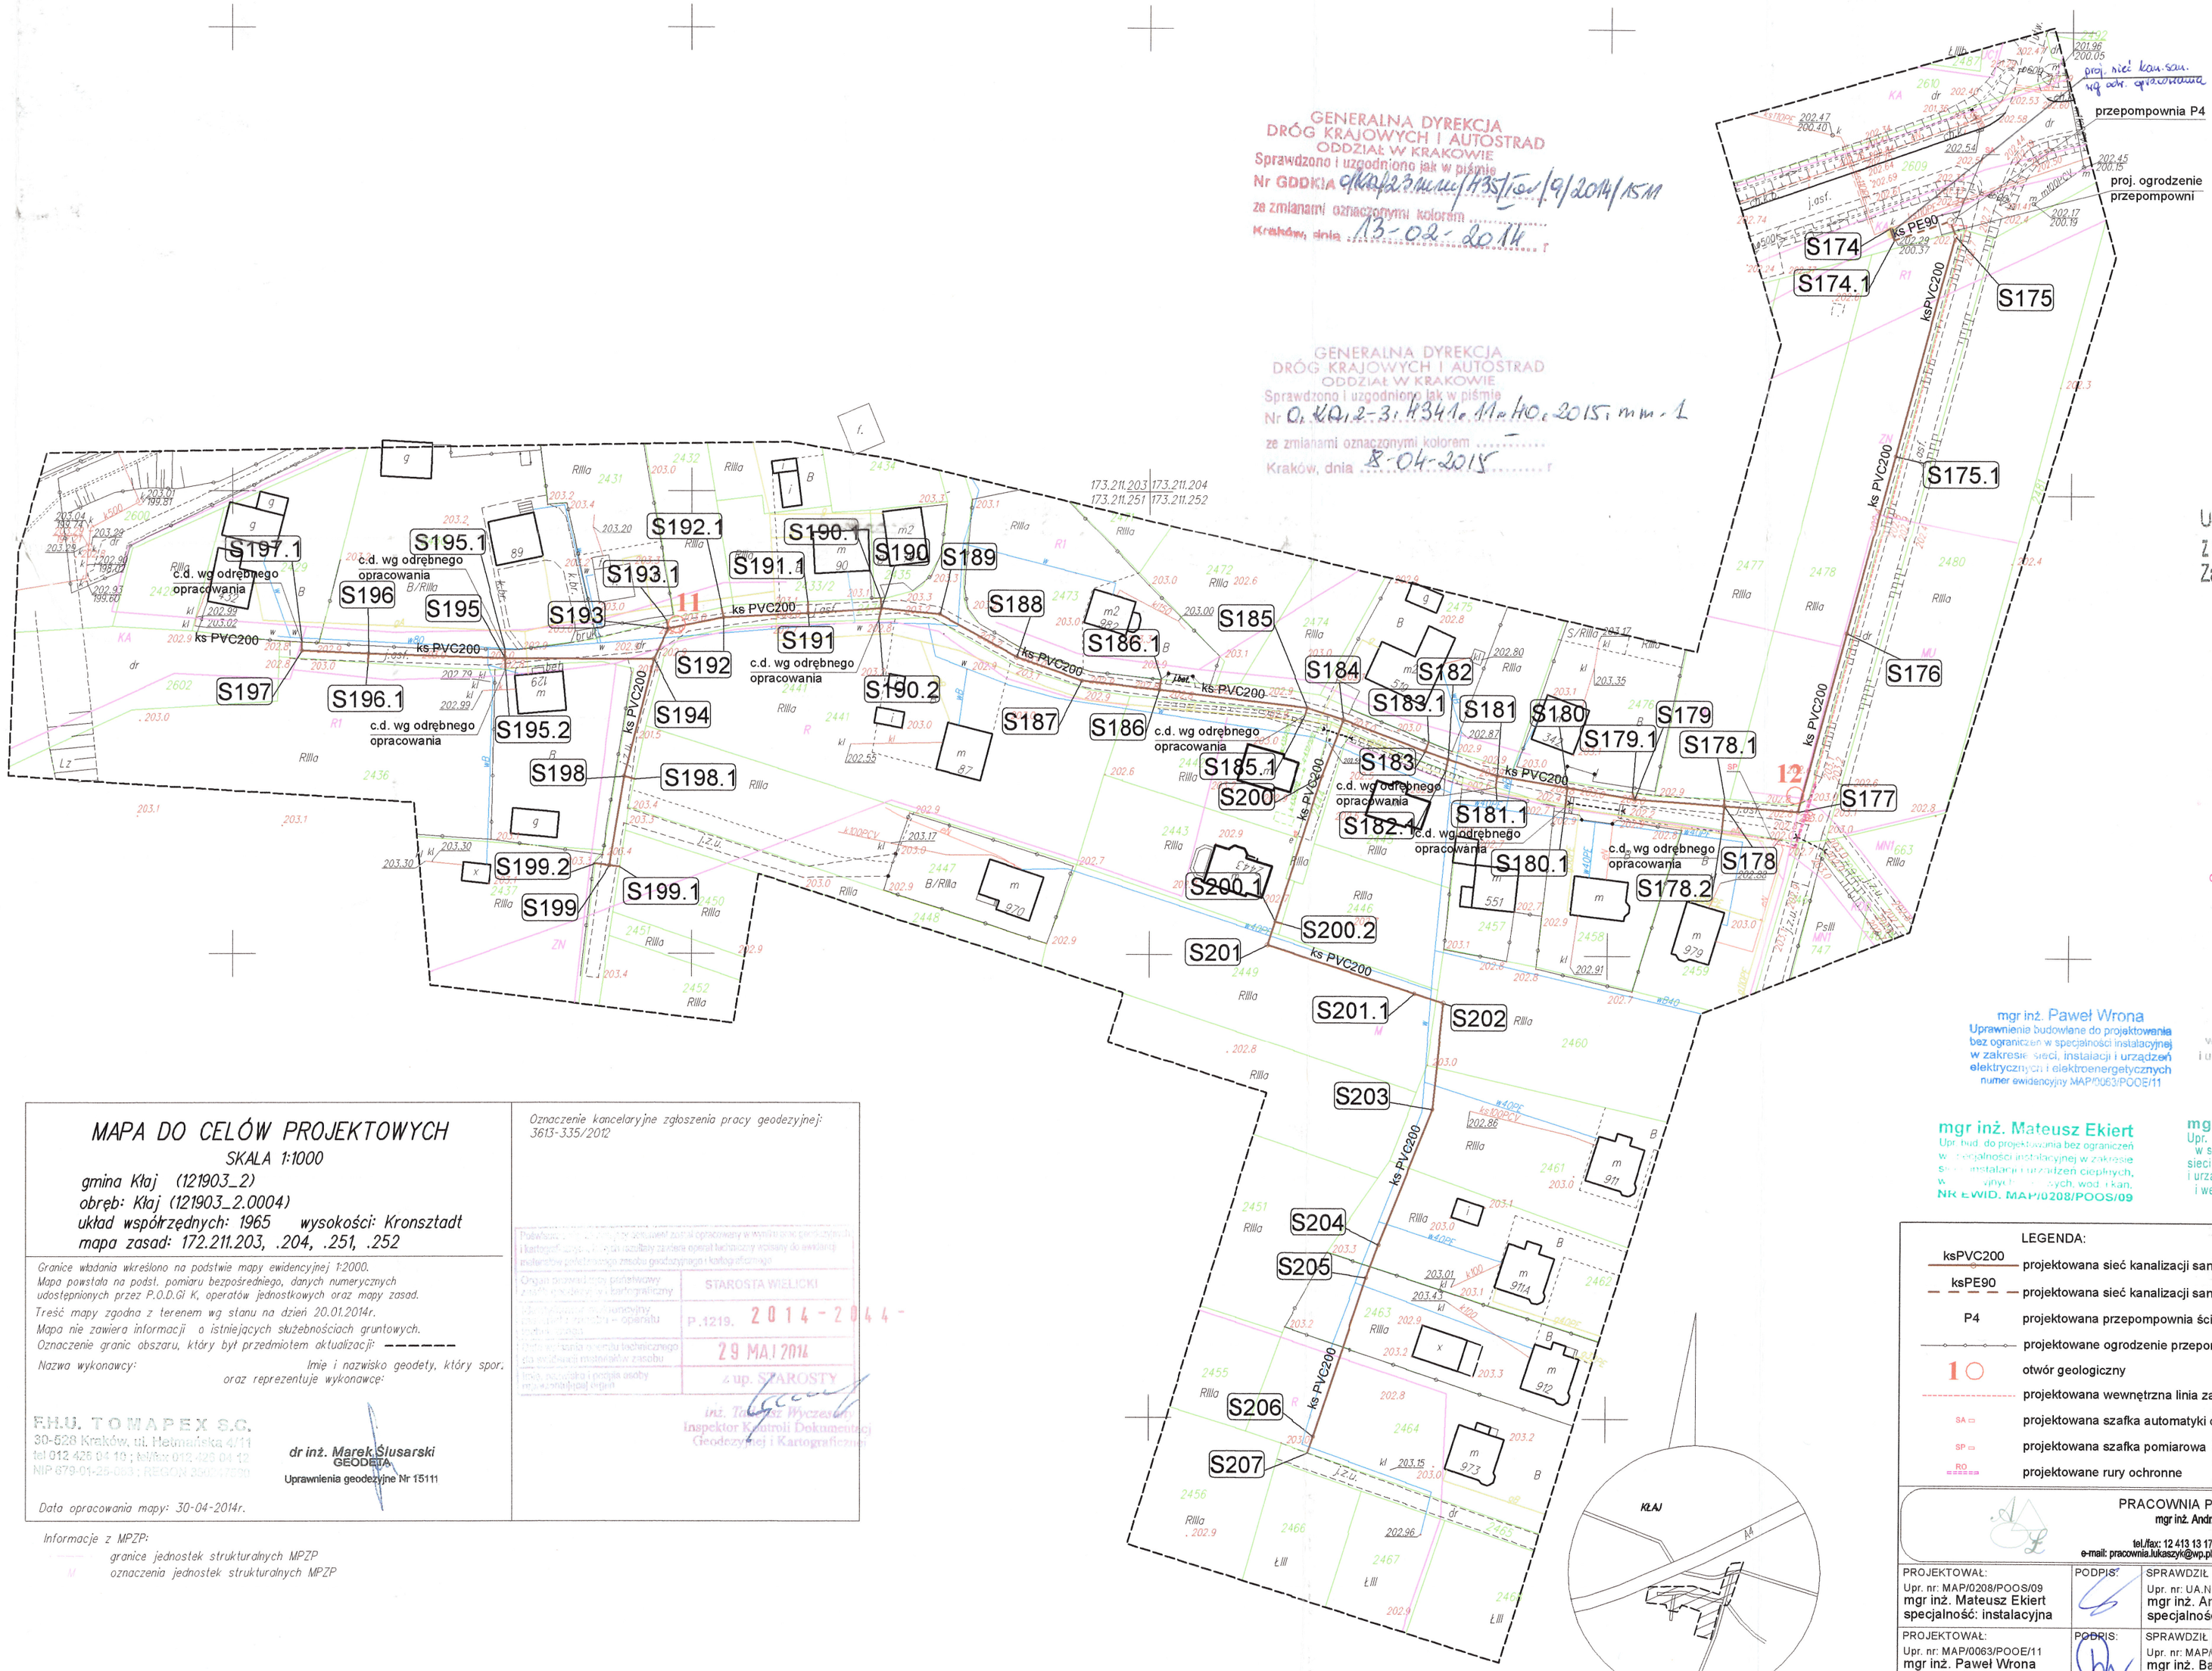

GENERALNA DYREKCJA DRÓG KRAJOWYCH I AUTOSTRAD
ODDZIAŁ W KRAKOWIE
Sprawdzono i uzgodniono jak w piśmie
Nr GDDKiA 0140.123.mm.1.435.1.on.9.2014/15111
ze zmianami oznaczonymi kolorem .....
Kraków, dnia 13-02-2014 r.

GENERALNA DYREKCJA DRÓG KRAJOWYCH I AUTOSTRAD
ODDZIAŁ W KRAKOWIE
Sprawdzono i uzgodniono jak w piśmie
Nr 0.140.2-3.4341.11.2015.mm.1
ze zmianami oznaczonymi kolorem .....
Kraków, dnia 8-04-2015 r.

URZĄD GMINY KŁAJ
Kod 32-015
tel (0-12)284-11-00 fax (0-12) 284-11-33
000540340

Uzgodniono projekt zagospodarowania działki
z uwagami / bez uwag
Załącznik pismo nr Un.1830.1.12.2014
(Podpis i Pieczątka)
z up. Wójta
Kierownik Referatu Gospodarki Komunalnej i Budownictwa
mgr Aleksander Kaczmarek

URZĄD GMINY KŁAJ
Kod 32-015

Uzgodniono projekt zagospodarowania działki
z uwagami / bez uwag
Załącznik pismo nr Un.1225.1.11.64.2015
(Podpis i Pieczątka)
z up. Wójta
Kierownik Referatu Gospodarki Komunalnej i Budownictwa
mgr Aleksander Kaczmarek

UZGODNIONO
DOKUMENTACJĘ
~~SIECI WODOCIĄGOWEJ~~
SIECI KANALIZACYJNEJ
W ZAKRESIE TRASY I ROZWIĄZAŃ TECHNICZNYCH
KIEROWNIK ds TECHNICZNYCH
mgr inż. Krzysztof Wodarczyk
GMINNE PRZEDSIĘBIORSTWO WODOCIĄGÓW I KANALIZACJI
32-015 KŁAJ 652
TEL./FAX 12 284 23 03
NIP 6832321486 REGON 122877846
K.R.S.: 0000466970

mgr inż. Bartłomiej Karabin
Uprawnienia budowlane do projektowania i kierowania robotami bud. bez ograniczeń w specjalności instalacyjnej w zakresie sieci, instalacji i urządzeń elektrycznych i elektroenergetycznych
nr ewidencyjny MAP/0319/PWOE/13

mgr inż. Paweł Wrona
Uprawnienia budowlane do projektowania bez ograniczeń w specjalności instalacyjnej w zakresie sieci, instalacji i urządzeń elektrycznych i elektroenergetycznych
numer ewidencyjny MAP/0063/POOE/11

mgr inż. Mateusz Ekiert
Upr. bud. do projektowania bez ograniczeń w specjalności instalacyjnej w zakresie sieci, instalacji i urządzeń cieplnych, wentylacyjnych wod.-kan.
NR EWID. MAP/0208/POOS/09

mgr inż. Andrzej Łukaszyk
Upr. bud. do projektowania bez ograniczeń w specjalności instalacyjnej w zakresie: sieci wod.-kan. nr ewid. 274/90, instalacji i urządzeń wod.-kan., cieplnych, gazowych i wentylacyjnych nr ewid. 124/90, 138/90

Za zgodność kopii z oryginałem
mgr inż. Mateusz Ekiert

MAPA DO CELÓW PROJEKTOWYCH

SKALA 1:1000

gmina Kłaj (121903_2)
obręb: Kłaj (121903_2.0004)
układ współrzędnych: 1965 wysokości: Kronsztadt
mapa zasad: 172.211.203, .204, .251, .252

Granice władania wkreślono na podstwie mapy ewidencyjnej 1:2000.
Mapa powstała na podst. pomiaru bezpośredniego, danych numerycznych udostępnionych przez P.O.D.G.i K, operatów jednostkowych oraz mapy zasad.
Treść mapy zgodna z terenem wg stanu na dzień 20.01.2014r.
Mapa nie zawiera informacji o istniejących służebnościach gruntowych.
Oznaczenie granic obszaru, który był przedmiotem aktualizacji: -------

Nazwa wykonawcy: Imię i nazwisko geodety, który spor. oraz reprezentuje wykonawcę:

F.H.U. TOMAPEX S.C.
30-528 Kraków, ul. Helmańska 4/11
tel 012 425 04 10 ; fax 012 425 04 12
NIP 679-01-25-063 ; REGON 356017720

dr inż. Marek Ślusarski
GEODETA
Uprawnienia geodezyjne Nr 15111

Data opracowania mapy: 30-04-2014r.

Oznaczenie kancelaryjne zgłoszenia pracy geodezyjnej: 3613-335/2012

Publikacja ... wyników prac geodezyjnych opracowanych w postaci map cyfrowych i bazy danych ... Ewidencji Gruntów i Budynków ... wymaga zgody ... właściwego ośrodka geodezyjnego i kartograficznego
Organ sprawujący nadzór państwowy ... STAROSTA WIELICKI
Nr zgody ... P.1219. 2014-2044-
Data wydania zgody ... 29 MAJ 2014
z up. STAROSTY
inż. Tomasz Wyczesany
Inspektor Kontroli Dokumentacji Geodezyjnej i Kartograficznej

Informacje z MPZP:
granice jednostek strukturalnych MPZP
oznaczenia jednostek strukturalnych MPZP

LEGENDA:

ksPVC200	projektowana sieć kanalizacji sanitarnej (grawitacyjna)
ksPE90	projektowana sieć kanalizacji sanitarnej (ciśnieniowa)
P4	projektowana przepompownia ścieków
	projektowane ogrodzenie przepompowni
1	otwór geologiczny
	projektowana wewnętrzna linia zasilająca
SA	projektowana szafka automatyki obiektu
SP	projektowana szafka pomiarowa
RO	projektowane rury ochronne

Załącznik do zgłoszenia robót budowlanych
z dnia 28.05.2016
nr BGN.6743.28.46.2016
z up. STAROSTY
Renata Gądek
inspektor w Wydziale Budownictwa i Gospodarki Nieruchomościami

PRACOWNIA PROJEKTOWA
mgr inż. Andrzej Łukaszyk
tel./fax: 12 413 13 17 ul. Dobra 5/1
e-mail: pracownia.lukaszyk@wp.pl 31-431 KRAKÓW

INWESTOR:
GMINA KŁAJ
Kłaj 655
32-015 Kłaj

PROJEKTOWAŁ:	PODPIS:	SPRAWDZIŁ	PODPIS:	OPRACOWAŁ:	PODPIS:
Upr. nr: MAP/0208/POOS/09 mgr inż. Mateusz Ekiert specjalność: instalacyjna		Upr. nr: UA.N-Upr.274/90 mgr inż. Andrzej Łukaszyk specjalność: instalacyjna		mgr inż. A. Hańderek	
PROJEKTOWAŁ:	PODPIS:	SPRAWDZIŁ	PODPIS:		
Upr. nr: MAP/0063/POOE/11 mgr inż. Paweł Wrona specjalność: instalacyjna		Upr. nr: MAP/0319/PWOE/13 mgr inż. Bartłomiej Karabin specjalność: instalacyjna			

TEMAT: Budowa sieci kanalizacji sanitarnej z przepompownią P4 w miejscowości Kłaj, gm. Kłaj

FAZA PROJEKTU: projekt budowlany
SKALA: 1:1000
DATA: grudzień 2015
NR RYSUNKU: 01

TYTUŁ: Zagospodarowanie terenu w zakresie projektowanej sieci kanalizacji sanitarnej

Zastrzega się wszelkie prawa wynikające z ustawy o prawie autorskim. Rysunek nie może być przerysowywany lub kopiowany bez pisemnej zgody pracowni