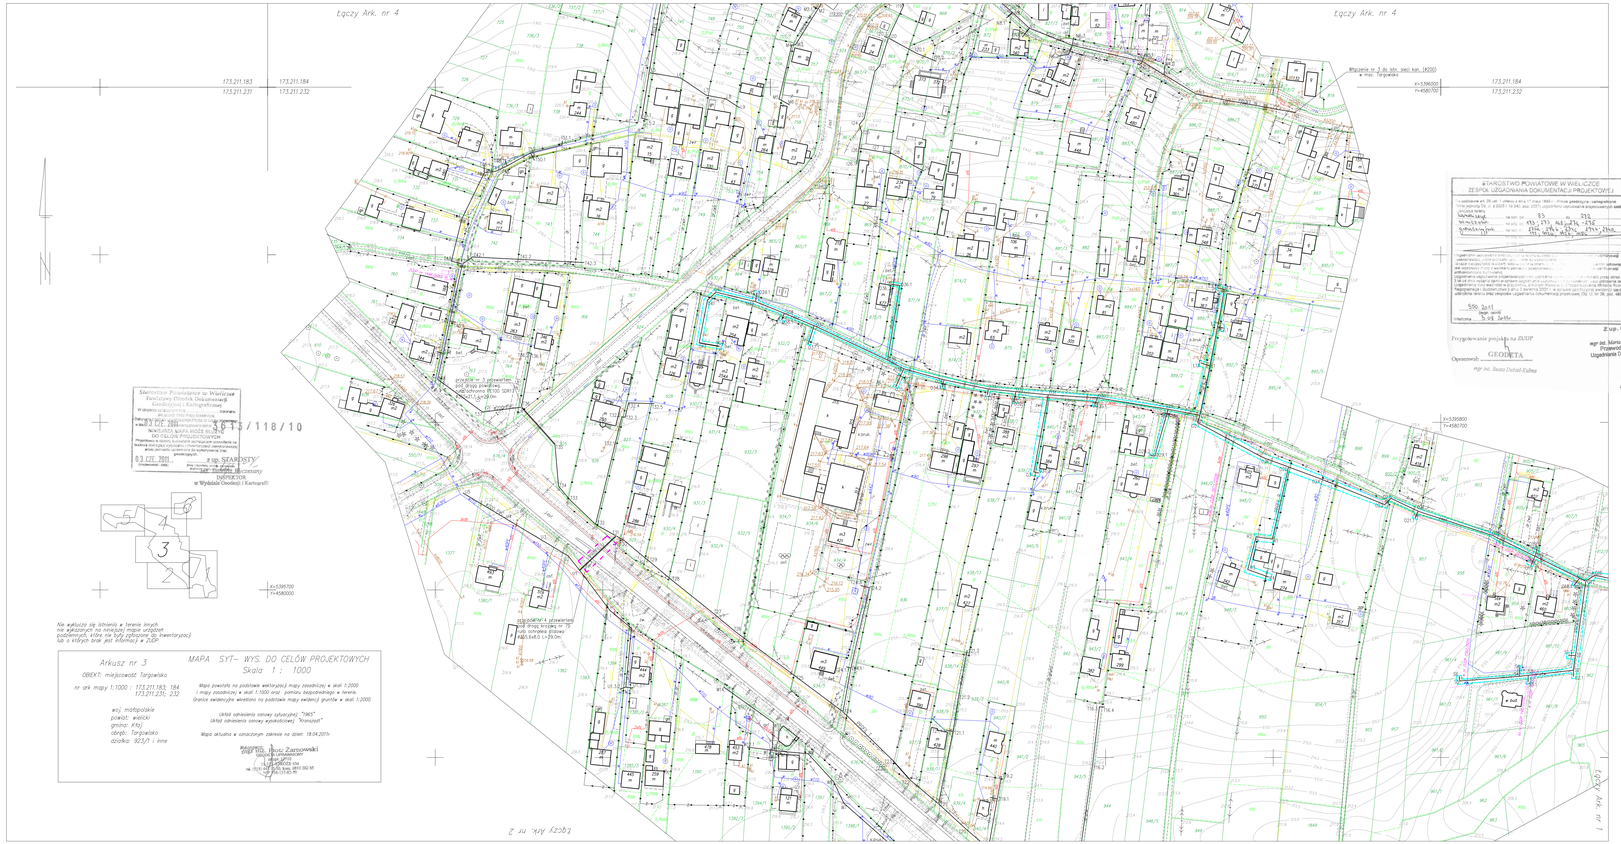

Starostwo Powiatowe w Wieliczce
Referat Ewidencji Dokumentacji Geodezyjnej i Kartograficznej
w Wydziale Geodezji i Kartografii
Wieliczka
Data wpływu 03 CZE. 2010
Numer ewidencyjny 613/118/10
MAPA SYTUACYJNA MOŻE BYĆ UŻYTA DO CELÓW PROJEKTOWYCH
Projektant projektu budowlanego wystąpił do ewidencji na podstawie art. 6 ust. 1 ustawy z dnia 17 maja 1989 r. o geodezji i kartografii (Dz.U. z 2000 r. Nr 76, poz. 843 ze zmianami) o udostępnienie mapy ewidencji gruntów do wykonywania zadań publicznych.
Wydano na okres 12 miesięcy
Z up. STAROSTY
mgr inż. Barbara Bronowicz
INSPEKTOR
w Wydziale Geodezji i Kartografii


Arkusz nr 3	MAPA SYT- WYS. DO CELÓW PROJEKTOWYCH
OBIEKT: miejscowość Targowisko	Skala 1 : 1000
nr ark. mapy 1:1000 : 173.211.183; 184 173.211.231; 232	Mapa powstała na podstawie wektorzyzej mapy zasadniczej w skali 1:2000 i mapy zasadniczej w skali 1:1000 oraz pomiaru bezpośredniego w terenie. Granice ewidencyjne wnesiono na podstawie mapy ewidencji gruntów w skali 1:2000.
woj. małopolskie powiat: wielicki gmina: Kłaj obręb: Targowisko działka: 923/1 i inne	(Układ odniesienia osnowy sytuacyjnej: "1965" (Układ odniesienia osnowy wysokościowej: "Kronsztat" Mapa aktualna w oznaczonym zakresie na dzień: 18.04.2011r
	mgr inż. Maciej Zarzowski Biuro Geodezyjne Kłaj 655 32-015 Kłaj tel. 012 2785 ... fax: 012 2785 ...

STAROSTWO POWIATOWE W WIELICZCE
ZESPÓŁ UZGADNIANIA DOKUMENTACJI PROJEKTOWEJ
Nr wniosku 53 Nr ZUDP 212
Nr w rejestrze 173 / 173 / 183 184 / 231 / 232 / 232
Symbol obiektu 1256 / 1256 / 1256 / 1256 / 1256
